

コンクリートブロックがあっても大丈夫！

引上管突出し固定金物

概要





コンクリートブロックが設置された引上柱でも、 $\Phi 75\text{mm}$ 引上管を確実に固定できます。

仕様

- ◆材質：鉄（溶融亜鉛メッキ）
- ◆重量：425g
- ◆ボルトナット：M10
- ◆締め付け作業サポート用開口部あり


頭部面取りで、引っ掛かりがない。

開口部により、固定作業が容易。

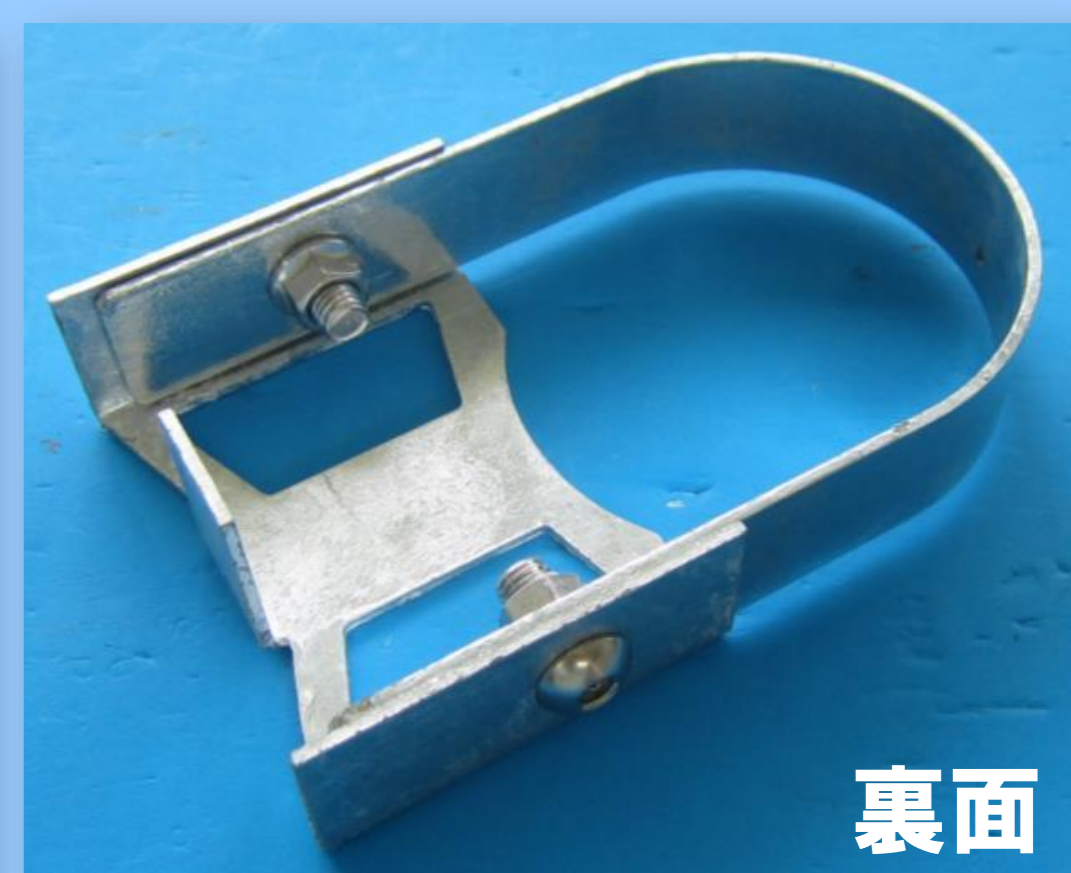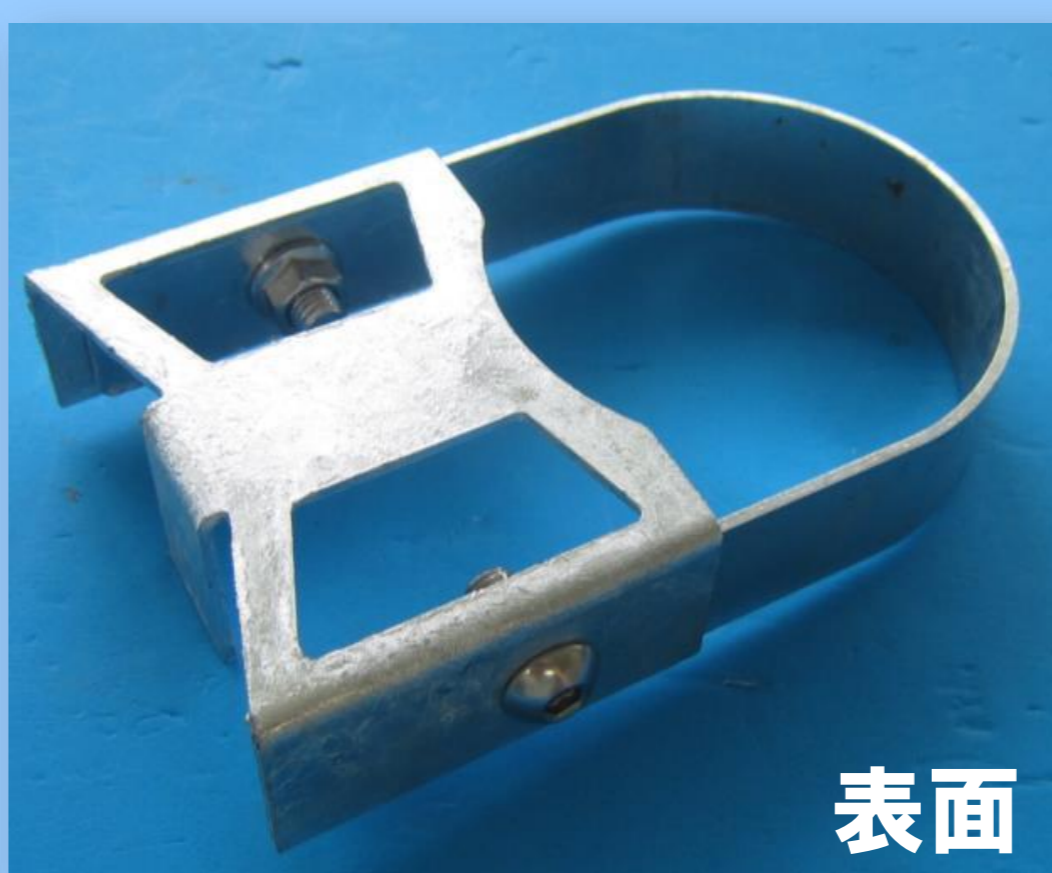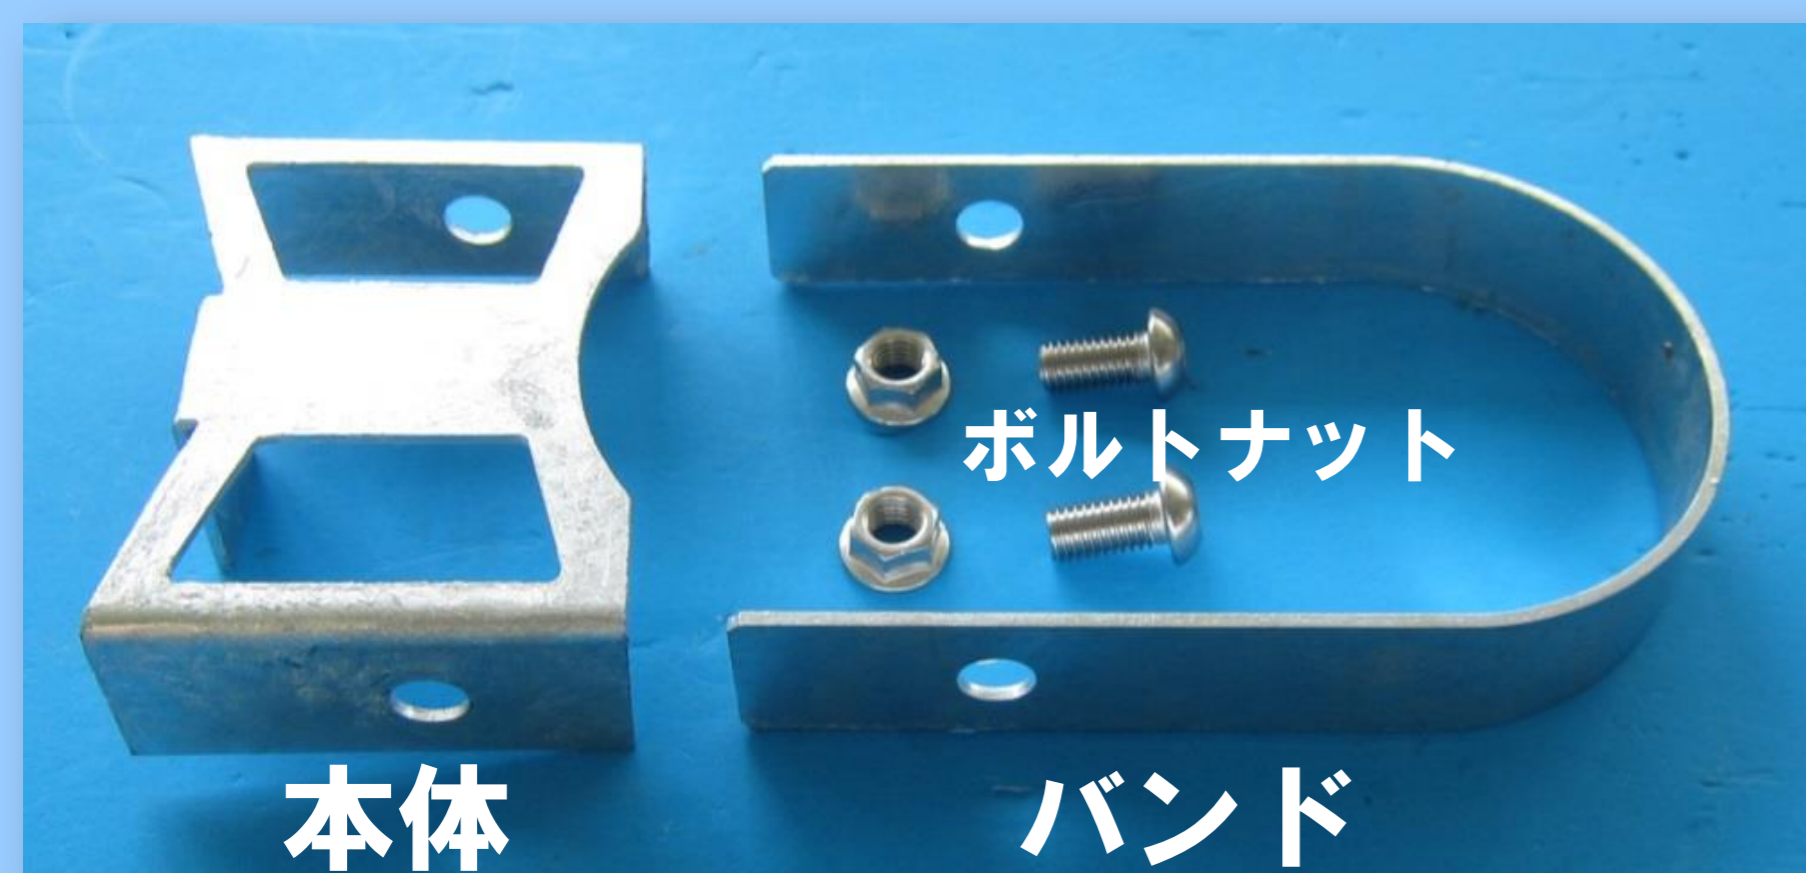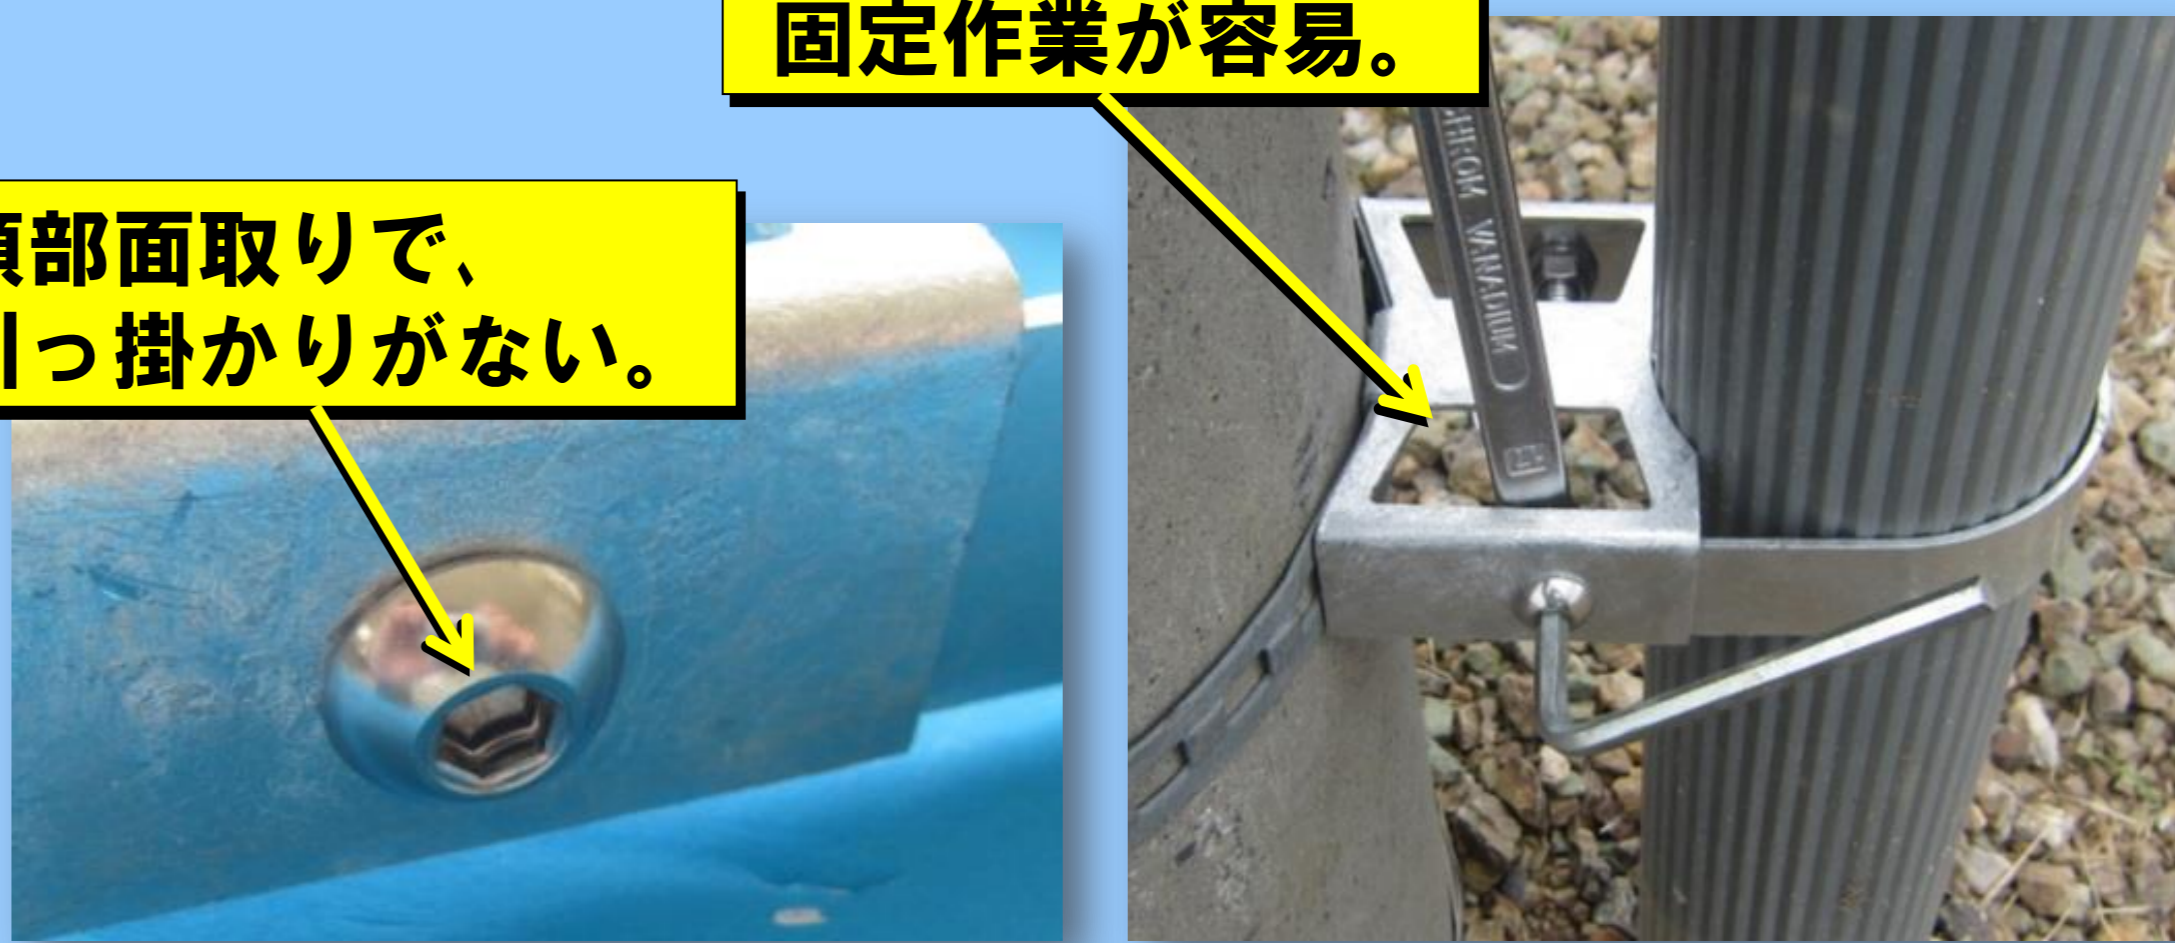


設置風景

引上管 $\Phi 75\text{mm}$ が確実に固定でき、品質を担保します。

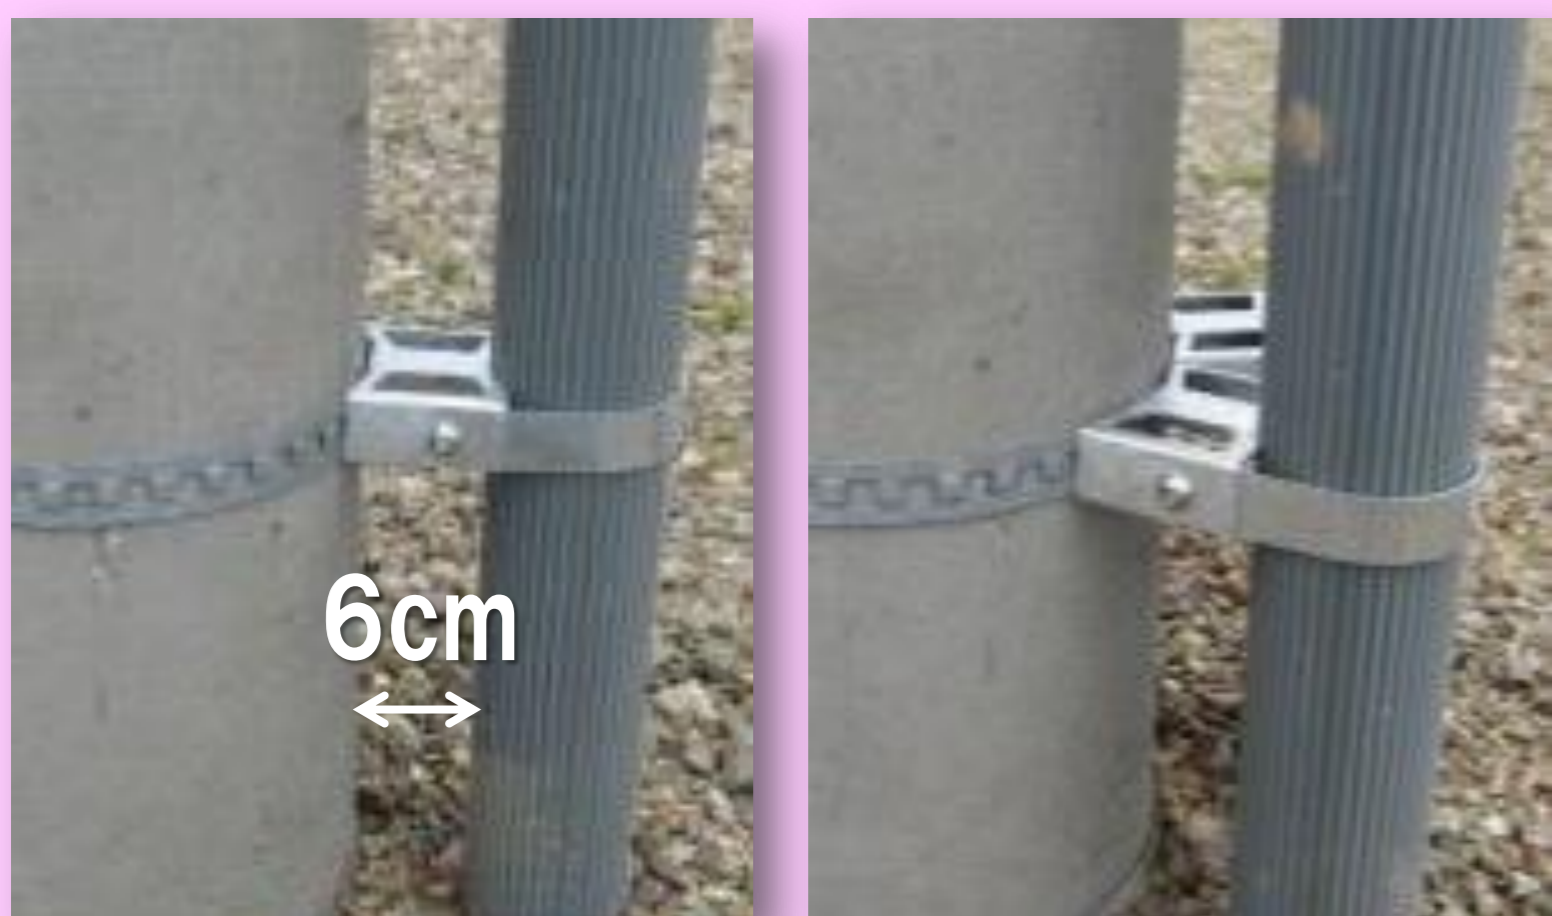

引上管 $\Phi 75$
×1本 固定

引上管 $\Phi 75$
×2本 固定

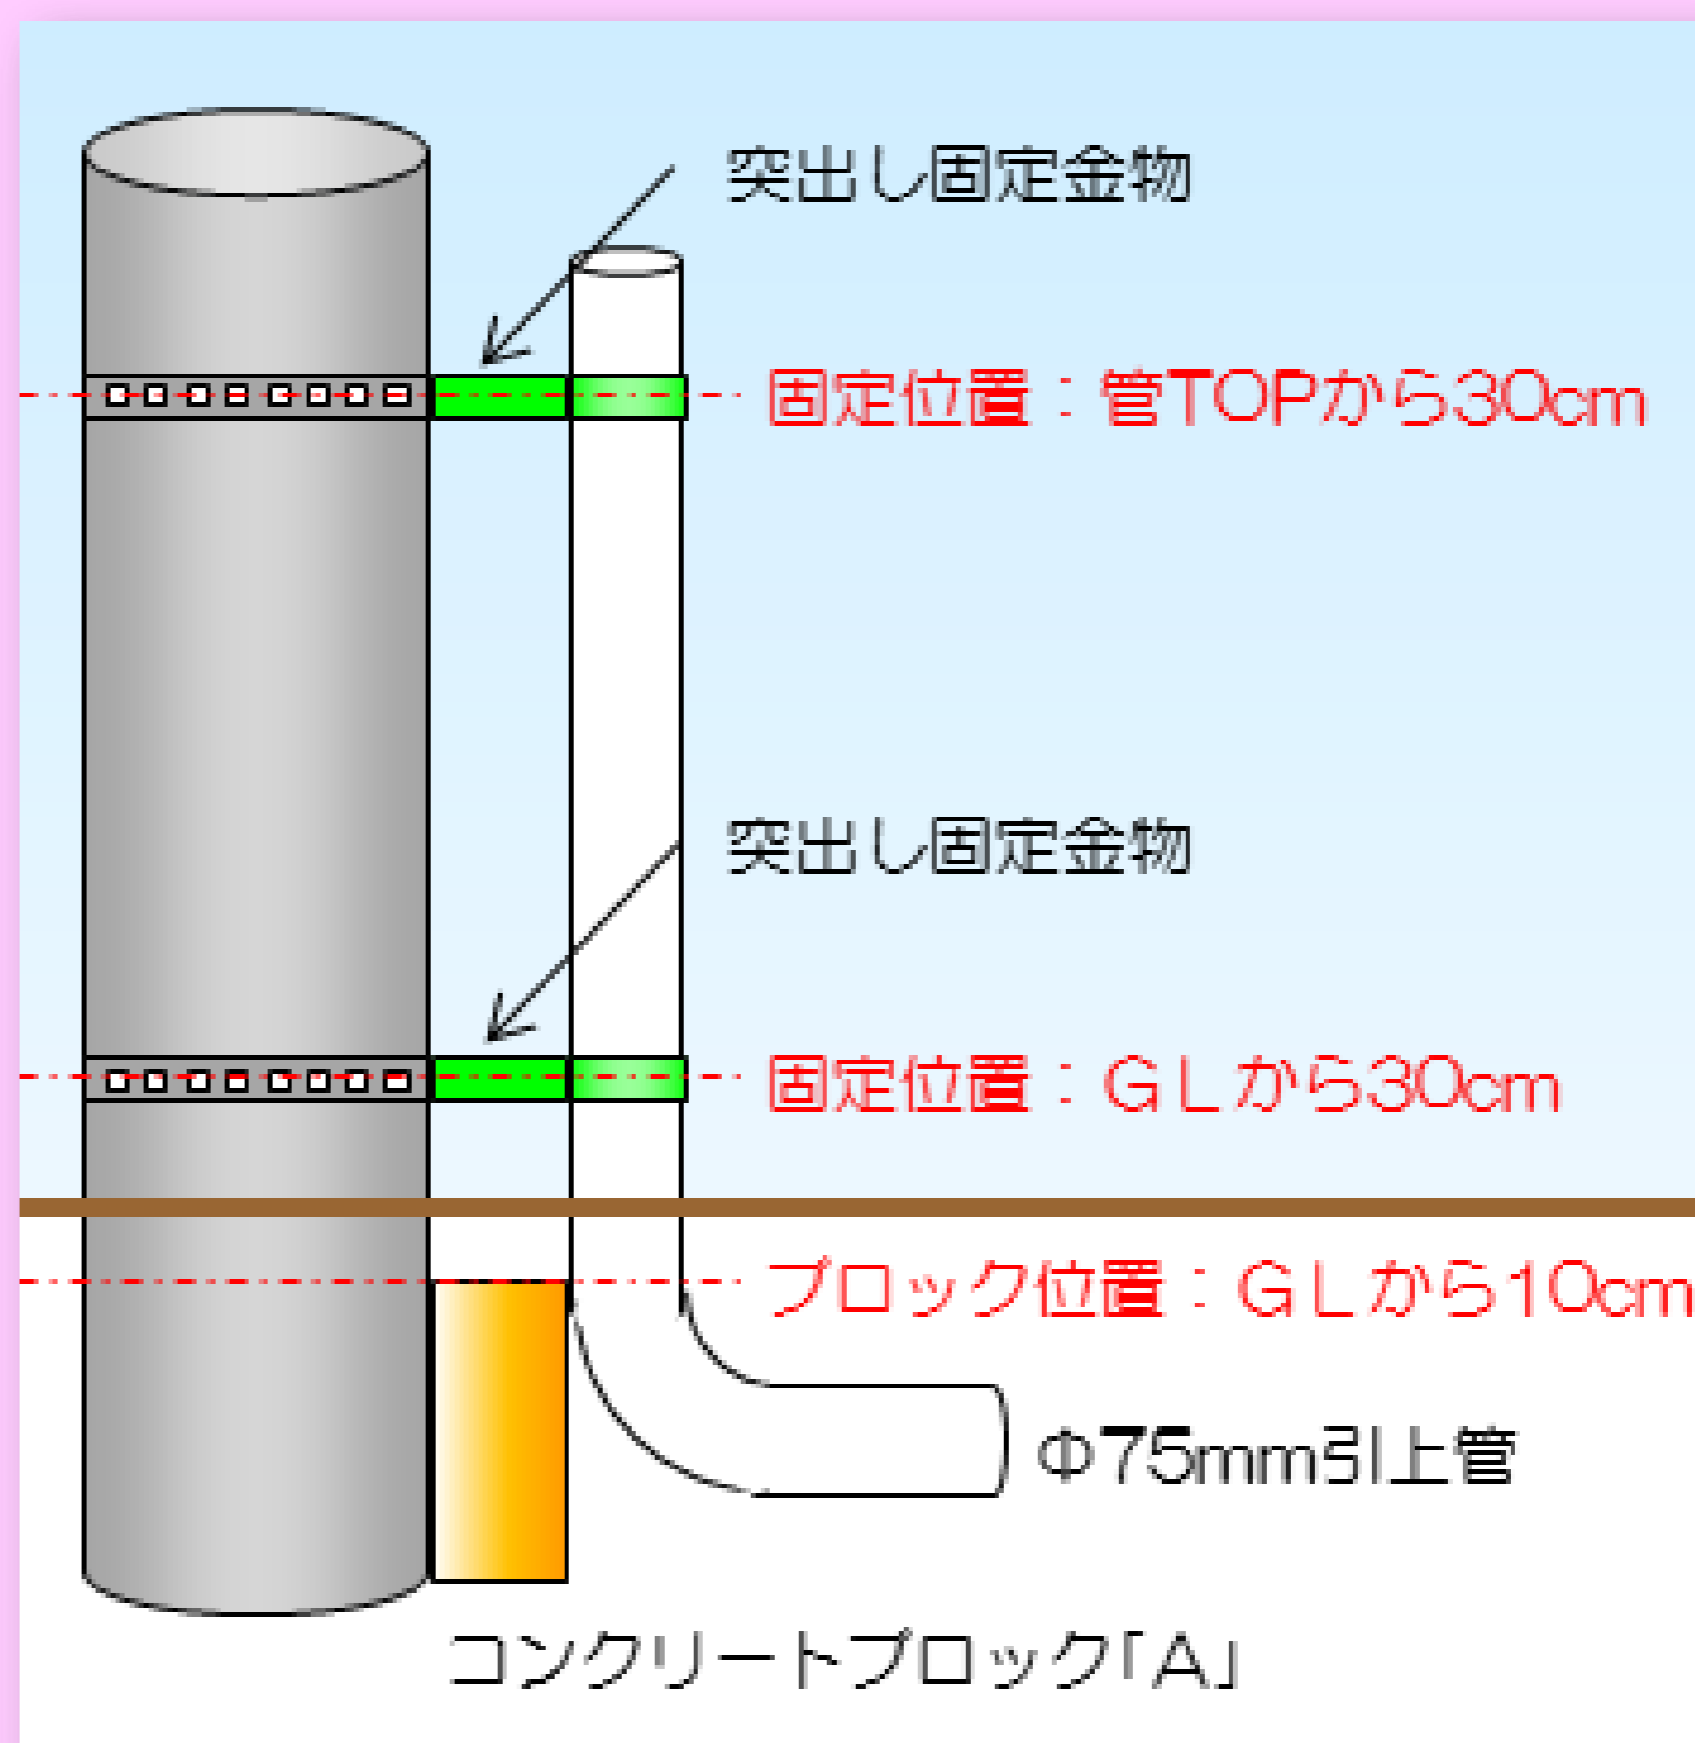

設置イメージ

問い合わせ先：

NDS株式会社

NTT事業本部 テクノロジー総合センタ 技術開発担当
〒484-0864 愛知県犬山市字番前58番1
TEL: (0568) 69-0356 FAX: (0568) 68-3414

販売：

株式会社 浅羽製作所

〒108-0075
東京都港区港南1-6-41 品川クリスタルスクエア5階
TEL: (03) 6433-1035 FAX: (03) 6433-1043