

開通の即応化・切替の効率化・故障対応の迅速化に対応

# 地下配立上管設置金具 ver.3

## 概要

全ての地下配立上管において、光コネクタキャビネット等を確実に設置できる金具です。

## 仕様


【材質】ステンレス  
(SUS304)

【取付可能な箇所】


- ◆25mm管
- ◆50mm管
- ◆75mm管
- ◆スッキリポール
- ◆私設柱

【固定可能な物品】

- ◆光コネクタキャビネット
- ◆屋外融合型光キャビネット「2」
- ◆E単体設置型キャビネット「H」
- ◆屋外小型光キャビネット(東日本)
- ◆マルチ配線クリート「S」
- ◆細径用切断配線クリート

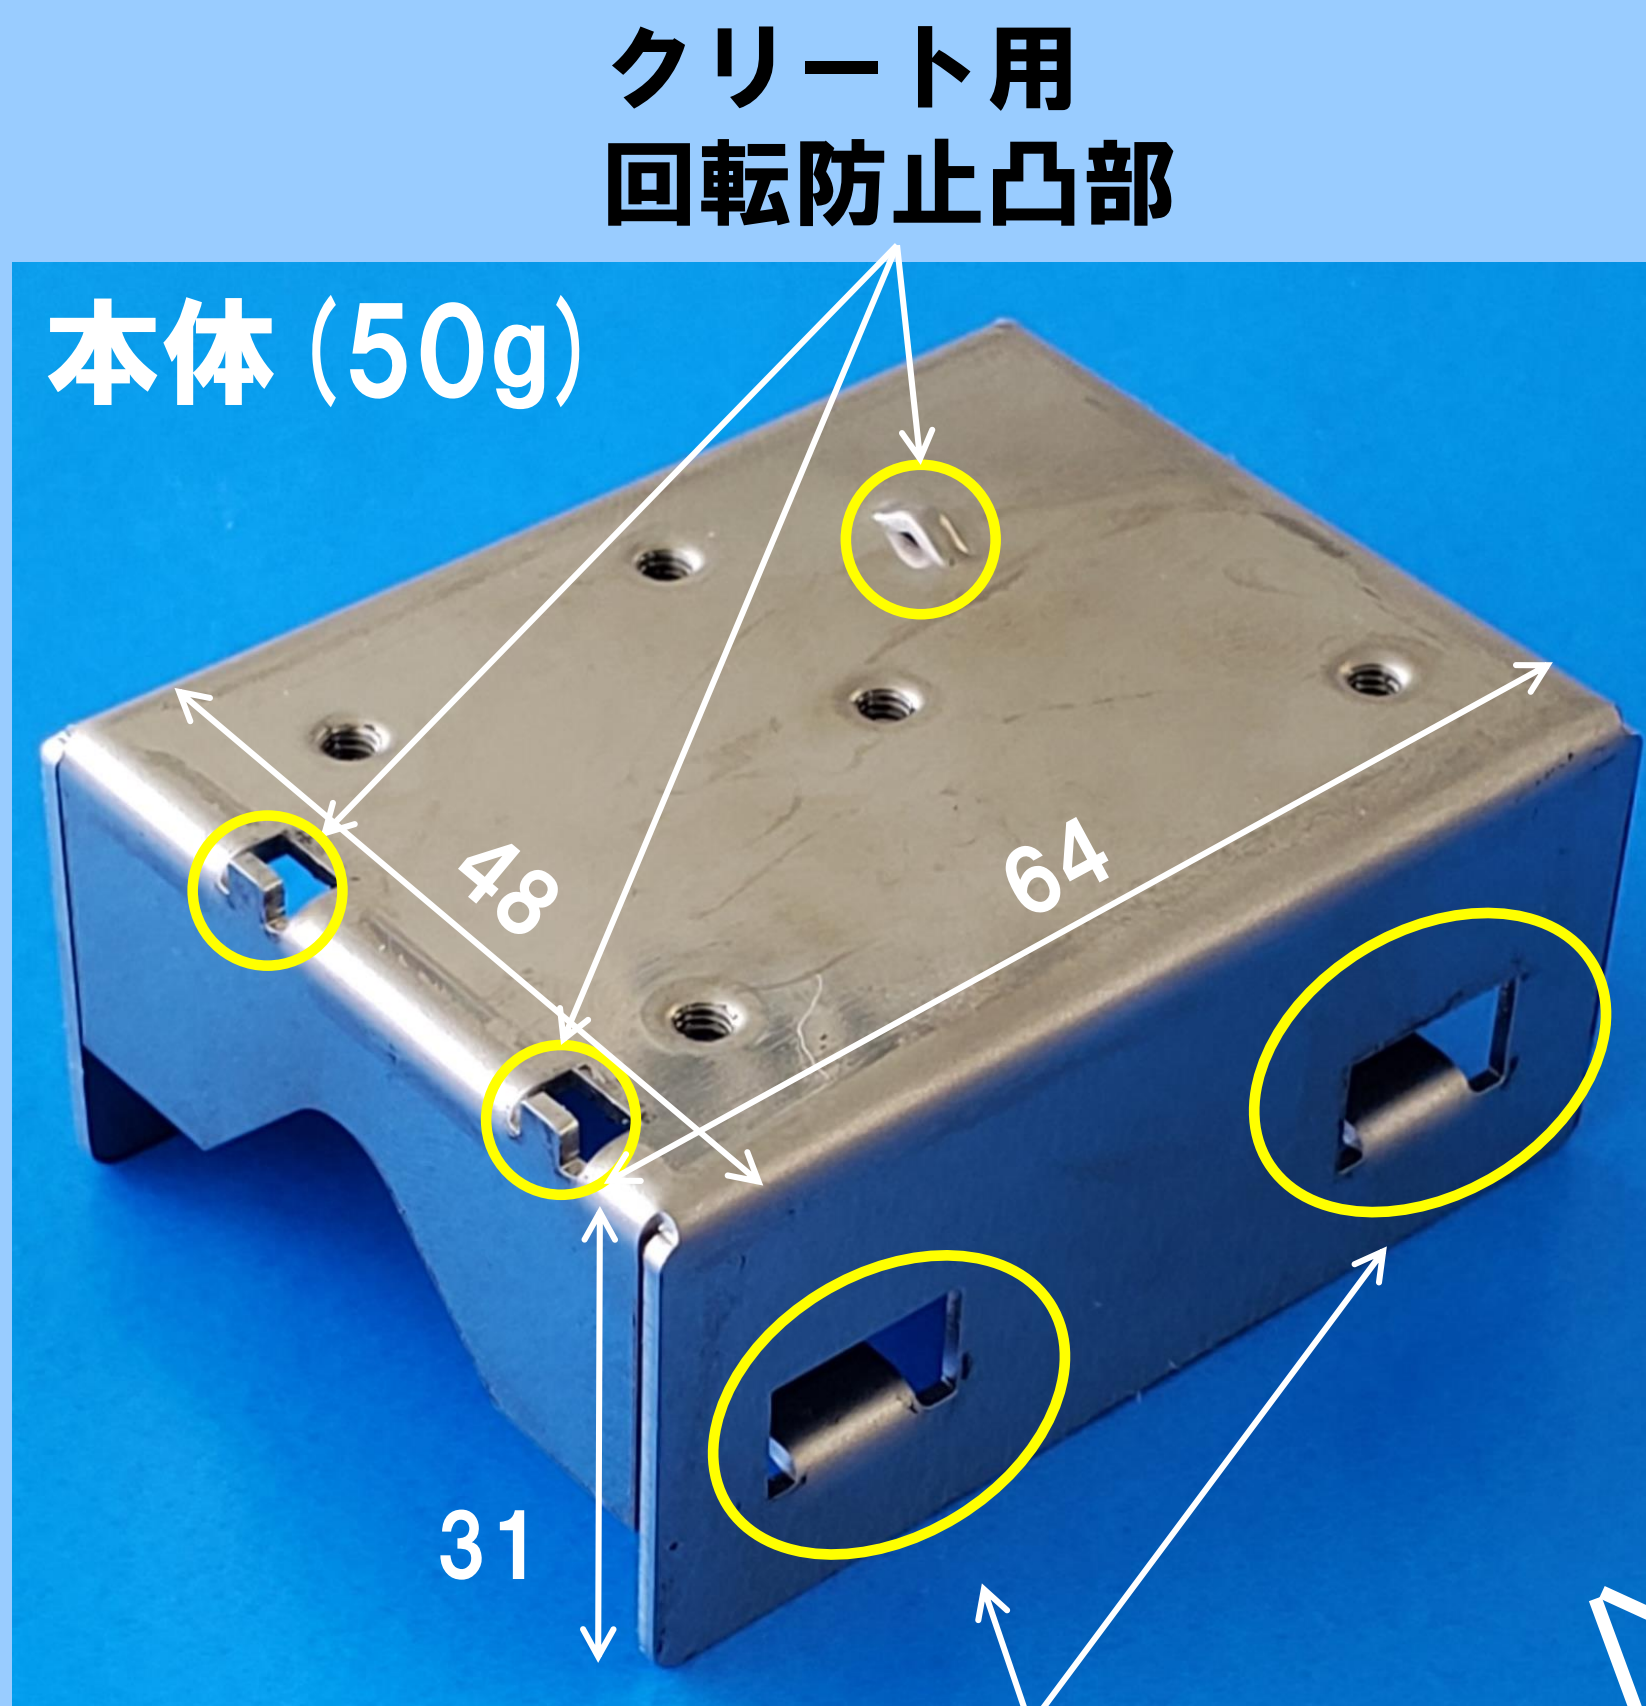

ガルバリウムもしくは  
ステンレスバンドもしくは  
樹脂バンド用挿入穴

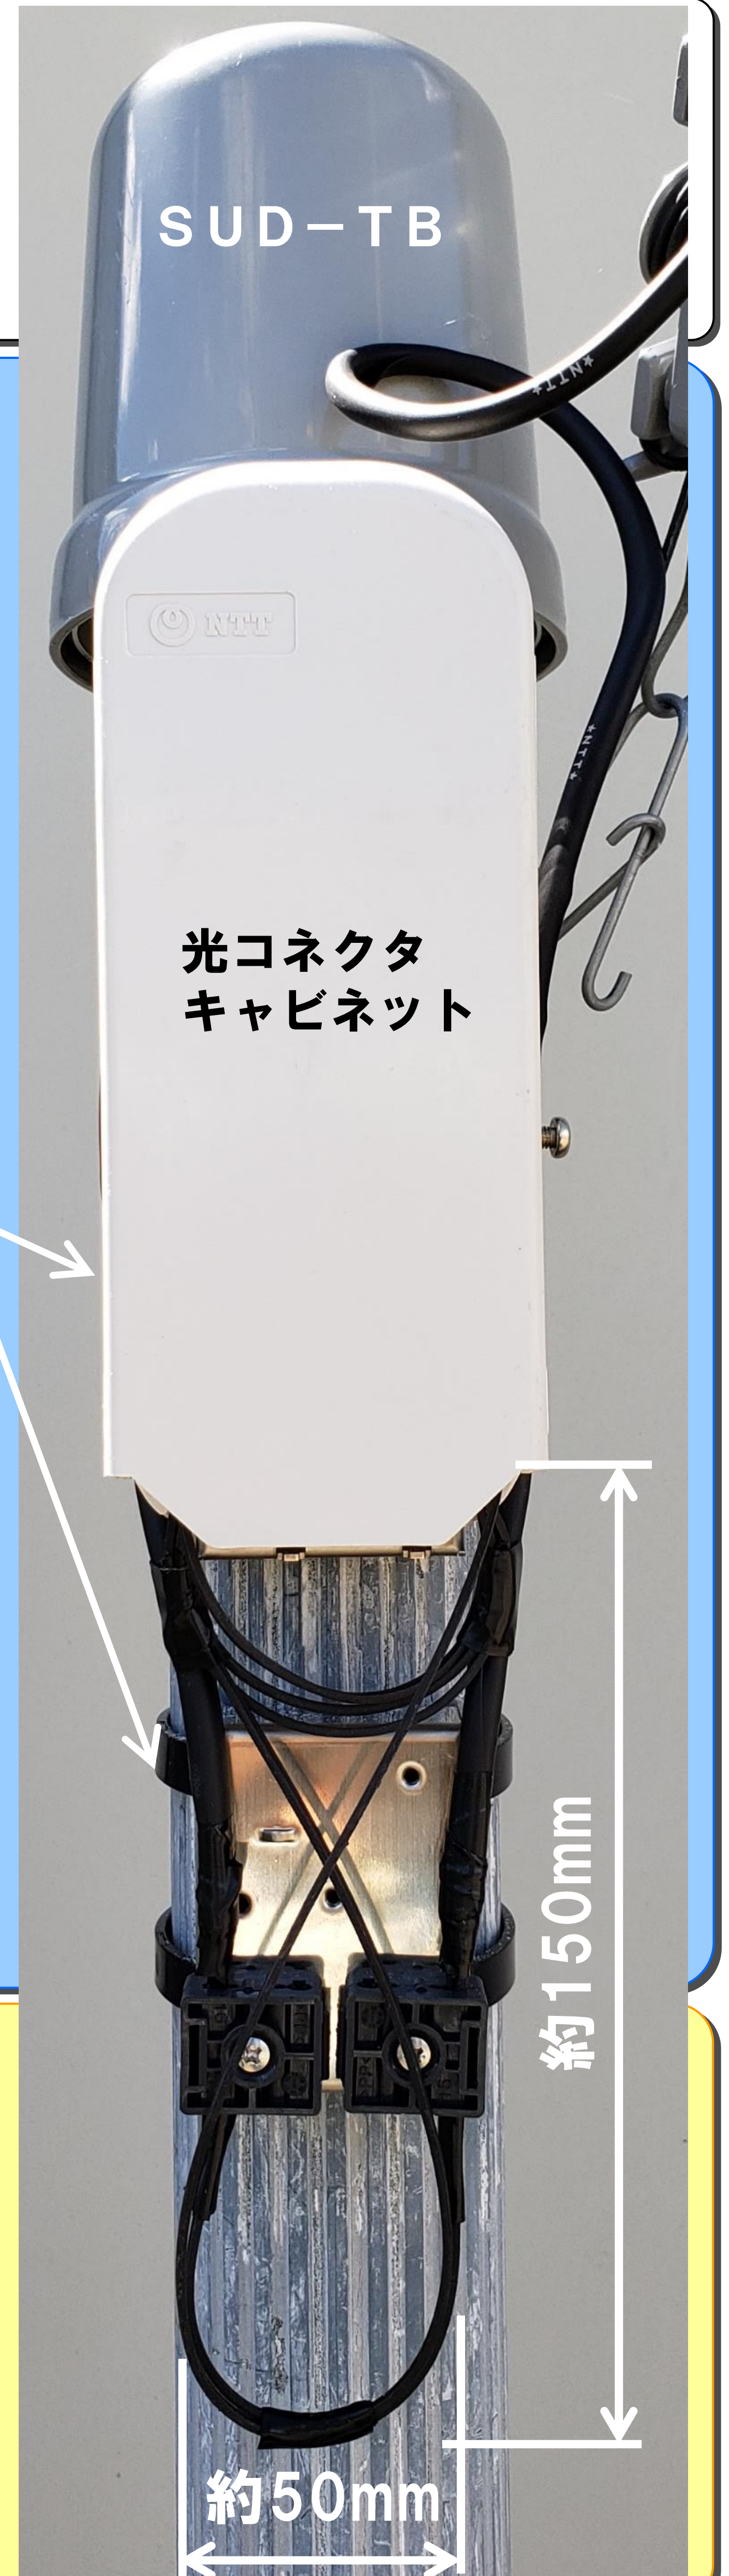

## 特長

- ◆立上管に沿わせ、約150mm×50mmの範囲で整線できます。
- ◆すべての立上管へ簡単に取付できます。
- ◆クリート用の回転防止用凸部を設け、固定時の施工性を向上しています。

問い合わせ先:

 **NDS** NDS株式会社

NTT事業本部 テクノロジー総合センター 技術開発部門  
〒484-0864 愛知県犬山市字番前58番1  
TEL: (0568) 69-0356 FAX: (0568) 68-3414

 TAKACOM

開発・製造:株式会社タカコム

〒509-5202  
岐阜県土岐市下石町西山304-709  
TEL: (0572) 58-0224 FAX: (0572) 58-0250